SITUÁCIA

SITUÁCIA 1:500

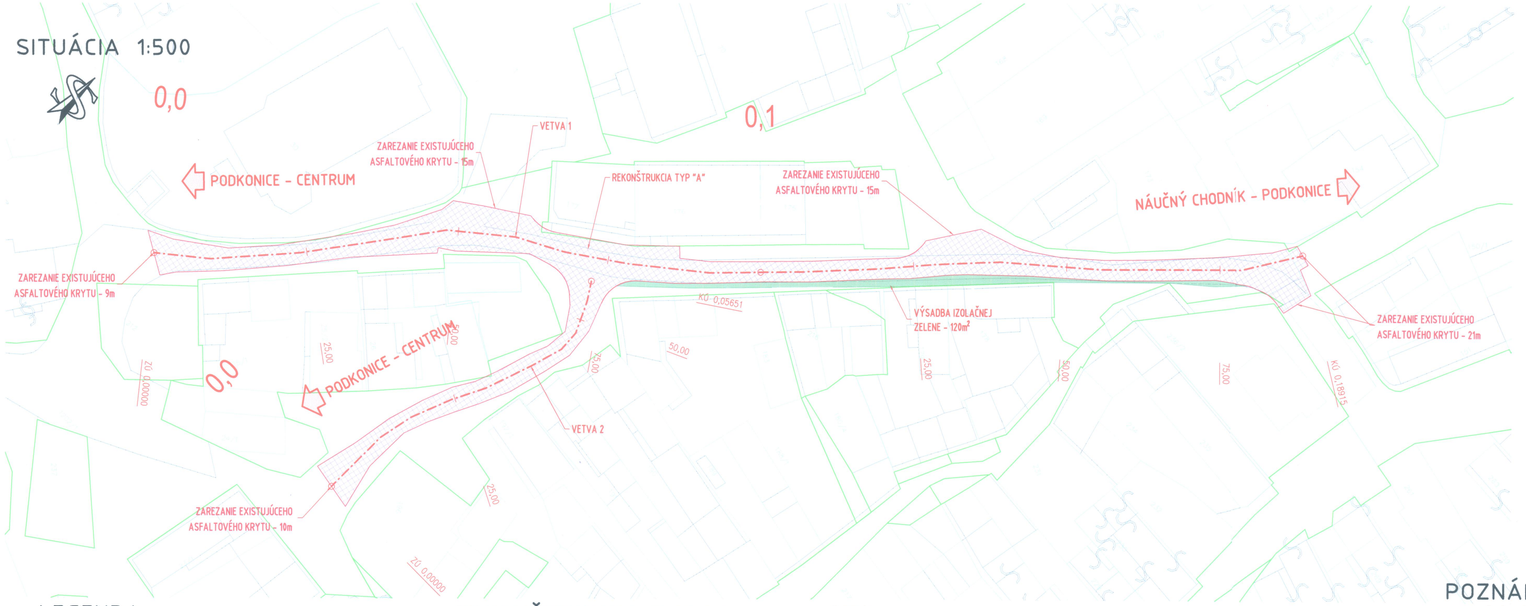

LEGENDA

- OS KOMUNIKÁCIE
- HRANA KOMUNIKÁCIE
- ZAMERANIE
- VÝSADBA IZOLAČNEJ ZELENE
- KOMUNIKÁCIA S ASFALTOVÝM KRYTOM - REKONŠTRUKCIA CESTY TYP "A"

REKONŠTRUKCIA TYP "A"

- FRÉZOVANIE OBRUSNEJ VRSTVY		hr. 20mm
SKLADBA NOVEJ VOZOVKY		
- ASFALTOVÝ BETÓN	AC 11 O;II	hr. 50mm
- SPOJOVACÍ POSTREK	PS;A	0,7 kg/m²

Legenda :

- – uzaver
- – ulicna vpust
- – kanalizacna sachta
- – zastavka verejnej dopravy
- – dopravna znacka
- – dreveny stlp
- – betonovy stlp
- – signalizacna tyc
- – telekomunikačné vedenie, nadzemné
- – elektrické vedenie, nadzemné

POZNÁMKY

1) PRED ZAČATÍM MOŽNÝCH VÝKOPOVÝCH PRÁC JE POVINNÝ ZHOTOVITEĽ ZABEZPEČIŤ VYTÝČENIE VŠETKÝCH PODZEMNÝCH INŽINIERSKYCH SIETÍ VO VÝKRESE NEZAKRELENÝCH,
2) PRI NEBEZPEČNÝCH SÚBEHOCH A KRÍŽOVANIACH INŽINIERSKYCH SIETÍ VÝKOP REALIZOVAŤ RUČNE, ABY NEDOŠLO K ICH PORUŠENIUM REŠPEKTOVAŤ ICH VEDENIE.
3) OZNAČENÉ ÚPRAVY SÚ NA ZÁKLADE RUČNÉHO MERANIA PRED REALIZÁCIOU JE NUTNÉ SO ZÁSTUPCOM INVESTORA URČIŤ PRESNÉ POLOHY.VÝŠKOVÉ AJ SMEROVÉ VEDENIE OSTÁVA BEZ ZMENY,
4) OZNAČENIE KILOMETROV V SITUÁCII JE LOKÁLNE,
5) VŠETKY VJAZDY NA POZEMKY SÚKROMNÝCH VLASTNÍKOV BUDÚ ZACHOVANÉ,
6) JEDNOTLIVÉ TYPY REKONŠTRUKCIÍ ASFALTOVEJ VOZOVKY SÚ POPÍSANÉ V PRÍLOHE "VZOROVÉ REZY".
7) VODOROVNÉ A ZVISLÉ DOPRAVNÉ ZNAČENIE OSTANE BEZ ZMENY.
8) DĹŽKA VETVY 1 JE 189,2m A VETVY 2 56,5m . CELKOVÁ DĹŽKA ÚSEKU JE 247,7m.
9) PRIEČNY A POZDĹŽNY SKLON OSTANE ZACHOVANÝ.

OBEC PODKONICE 976 13 PODKONICE

D.2
POZEMNÉ KOMUNIKÁCIE

VÝŠKOVÝ SYSTÉM: Bpv
SÚRADNICOVÝ SYSTÉM: S-JTSK, REAL. JTSK

STAVBA:
Miestna komunikácia v obci Podkonice

OBJEDNÁVATEĽ:
Obec Podkonice
Podkonice 178, 976 13 Podkonice

ZHOTOVITEĽ:
CiDeCo, s.r.o.
SNP 597/145
965 01 Žiar nad Hronom

VYPRACOVAL: ING. MARTIN HAJDÓNY
ZODP. PROJEKTANT: ING. MONIKA ZAŤKOVÁ
KRAJ: BANSKOBYSTRICKÝ | OKRES: BANSKÁ BYSTRICA | KATASTRÁLNE ÚZEMIE: PODKONICE

NÁZOV OBJEKTU: **SO 101-00 Miestna komunikácia v obci Podkonice**

PRÍLOHA: SITUÁCIA

STUPEŇ:	DRS
DÁTUM:	08/2023
FORMÁT:	4x A4
MIERKA:	1:500
Č. PRÍLOHY	3.
PARÉ:	