



Orange Slovensko, a.s.
Metodova 8,821 08 Bratislava
IČO 35697270, IČ DPH 2020310578
Zapísaná v obchodnom registri Okr. súdu BA 1 v odd. Sa vo vložke 1142/B

VEC: OZNÁMENIE O ZAČATÍ prác a výkonu oprávnení vyplývajúcich z § 66 ods. 1 zákona 452/2021 Z.z.o elektronických komunikáciach v znení neskorších predpisov

Spoločnosť Orange Slovensko, a.s. IČO:35697270, Metodova 8,821 08 Bratislava ako držiteľ povolenia a prevádzkovateľ verejnej komunikačnej siete v zmysle zákona č.452/2021 Z.z.o elektronických komunikáciach v znení neskorších predpisov (ďalej len „ZEK“), v zastúpení f. MICHLOVSKÝ, spol. s r. o. so sídlom Letná 796/9, 92101 Piešťany, **týmto oznamuje začatie stavby a stavebných prác súvisiacich s realizáciou Optickej trasy „F2BTS_1985BB_0249BB“ (pokládka HDPE rúr)** („ďalej len stavba“).

Stavba bola povolená územným rozhodnutím č. :Oc.ú.-2681/2024/PM zo dňa 19.5.2025, právoplatným 27.6.2025, vydaným Stavebným úradom obce Selce. Účelom a cieľom stavby je rozšírenie optickej trasy na optickú sieť z dôvodu zvýšenia jej prenosovej kapacity v danom okolí.

Stavba bude začatá **6.4.2026** a bude realizovaná na nehnuteľnostiach :

k.ú. Nemce, Selce, Priechod, Podkonice podľa **priloženej polohopisnej situácie**,

za účelom realizácie stavby vstúpime na tieto nehnuteľnosti v nevyhnutnom čase a v nutnom rozsahu pre jej vybudovanie. Po ukončení stavebných prác budú nehnuteľnosti uvedené do predošlého stavu.

Realizátorom stavby pre spoločnosť Orange Slovensko, a.s. je spoločnosť f. MICHLOVSKÝ, spol. s r. o. Letná 796/9, 92101 Piešťany, Ing. Radoslav Madoš +421 905 610 573.

Vzhľadom na začatie prác by sme Vás chceli informovať, že v zmysle ust. § 21 ods. 1 a 2 ZEK č.452/2021 patria stavebníkovi - spoločnosti Orange Slovensko, a.s. v súvislosti s predmetnými nehnuteľnosťami viaceré oprávnenia a to v naslednom rozsahu:

Podnik (pozn. spoločnosť Orange Slovensko, a.s.) môže v nevyhnutnom rozsahu a ak je to vo verejnom záujme :

a) zriaďovať a prevádzkovať verejné siete a stavať ich vedenia na cudzej nehnuteľnosti.

b) vstupovať v súvislosti so zriaďovaním prevádzkovaním opravami a údržbou vedení na cudziu nehnuteľnosť.

c) vykonávať nevyhnutné úpravy pôdy a jej porastu, najmä odstraňovať a okliesňovať stromy a iné porasty ohrozujúce bezpečnosť a spoľahlivosť vedenia ak to po predchádzajúcej výzve neurobí vlastník alebo užívateľ pozemku.

V zmysle ust. § 21 ods. 1,2 ZEK *Podnik ktorý poskytuje verejnú sieť je povinný pri výkone práv podľa odseku 1 počkať si tak, aby nespôsobil škodu na nehnuteľnostiach alebo porastoch, a ak sa jej nedá vyhnúť, aby ju obmedzil na najmenšiu možnú mieru. O začatí výkonu práva je povinný upovedomiť vlastníka alebo užívateľa dotknutej nehnuteľnosti najmenej 15 dní vopred. Z dôvodu havárie výkonu práv podľa zmluvy o poskytovaní verejných služieb alebo poruchy na vedení môže podnik vstúpiť na cudziu nehnuteľnosť aj bez predchádzajúceho upovedomenia, v takom prípade upovedomí vlastníka alebo užívateľa bezodkladne.*

Na základe vyššie uvedených skutočností je spoločnosť Orange Slovensko, a.s. oprávnená zriadiť predmetnú stavbu, ktorej skutočná realizácia bola povolená príslušným stavebným úradom, o. i. aj na predmetných nehnuteľnostiach a vlastníci resp. užívatelia dotknutých nehnuteľností sú povinní strpieť jej realizáciu a nebrániť spoločnosti Orange Slovensko, a.s. resp. jej dodávateľovi (realizátorovi stavby) v zriadení tejto stavby a vo vstupe na predmetné nehnuteľnosti.

Oznámenie o začatí výkonu prác a oprávnení, ktoré ste práve obdržali je splnením oznamovacej povinnosti, ktorú je spoločnosť Orange Slovensko a.s. povinná dodržať pred skutočným začatím prác na predmetných nehnuteľnostiach a pred začatím výkonu oprávnení vyplývajúcich z § 21 ods. 1 ZEK. Tento oznam bude taktiež vyvesený na verejne dostupnom mieste po dobu 30 dní spôsobom v mieste obvyklom.


Veríme, že sme dostatočne vysvetlili vzniknutú situáciu a nič nebude brániť v realizácii stavby spoločnosti Orange Slovensko, a.s. v zmysle právoplatného rozhodnutia stavebného úradu. V prípade otázok či doplnenia informácií kontaktujte realizátora uvedeného vyššie v ozname.

Ďakujeme za pochopenie pri nevyhnutných obmedzeniach počas stavebných prác !

Vyvesené : 13.3.2026

Zvesené : 14.4.2026

Ing. Radoslav Madoš - Stavbyvedúci

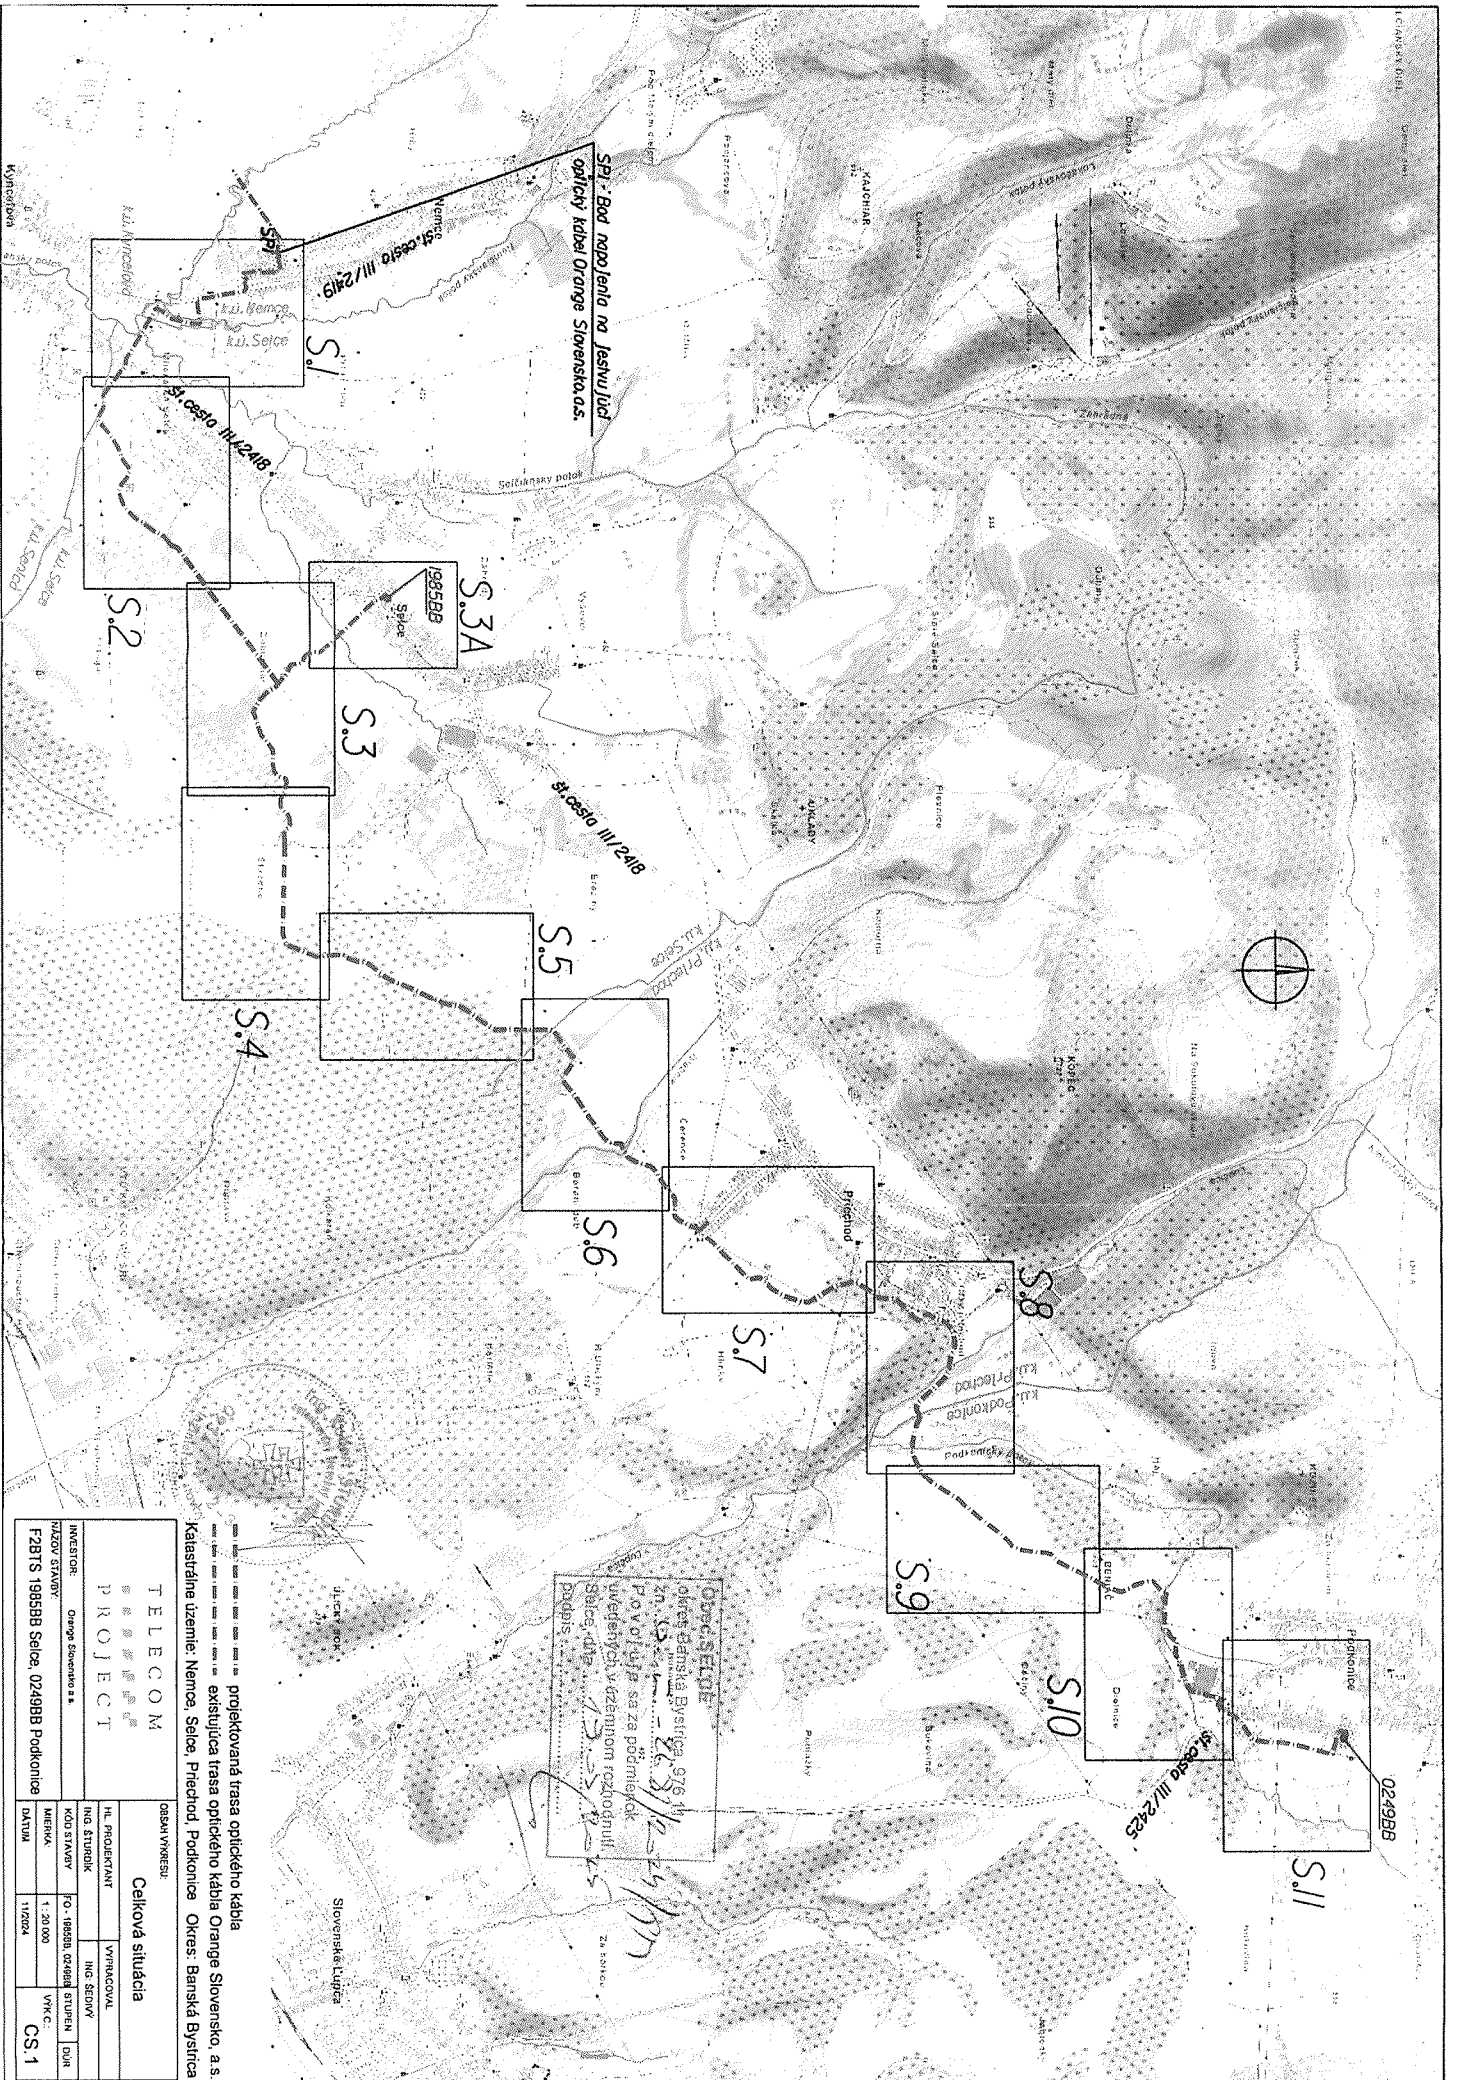

Odpoveď
Okresná bystřica 916 11
zn. 13. 11. 2000
Položka sa za podmienok
uvedených v územnom rozhodnutí
Slovenskej republiky
Podpis: 13. 11. 2000

projektovaná trasa optického kábla

Katastrálne územie: Nemec, Seice, Priečad, Podkonec Okres: Banská Bystrica

TELECOM
PROJECT

INVESTOR: Orange Slovensko a.s.

NÁZOV STAVY: F2BTS 1985BB Seice, 0249BB Podkonec

OSBA VYKRESIL:

Celková situácia

HL. PROJEKTANT: VYKONAVATEL: ING. ŠTÚROV: ING. ŠTÚROV: VYK. C.:

MIERKA: 1:20 000 DATUM: 11/2004 VYK. C.:

CS.1