
17040 - Podkonice - Obec - Úprava NN siete : SO26 Optický kábel podzemný

V:2.2

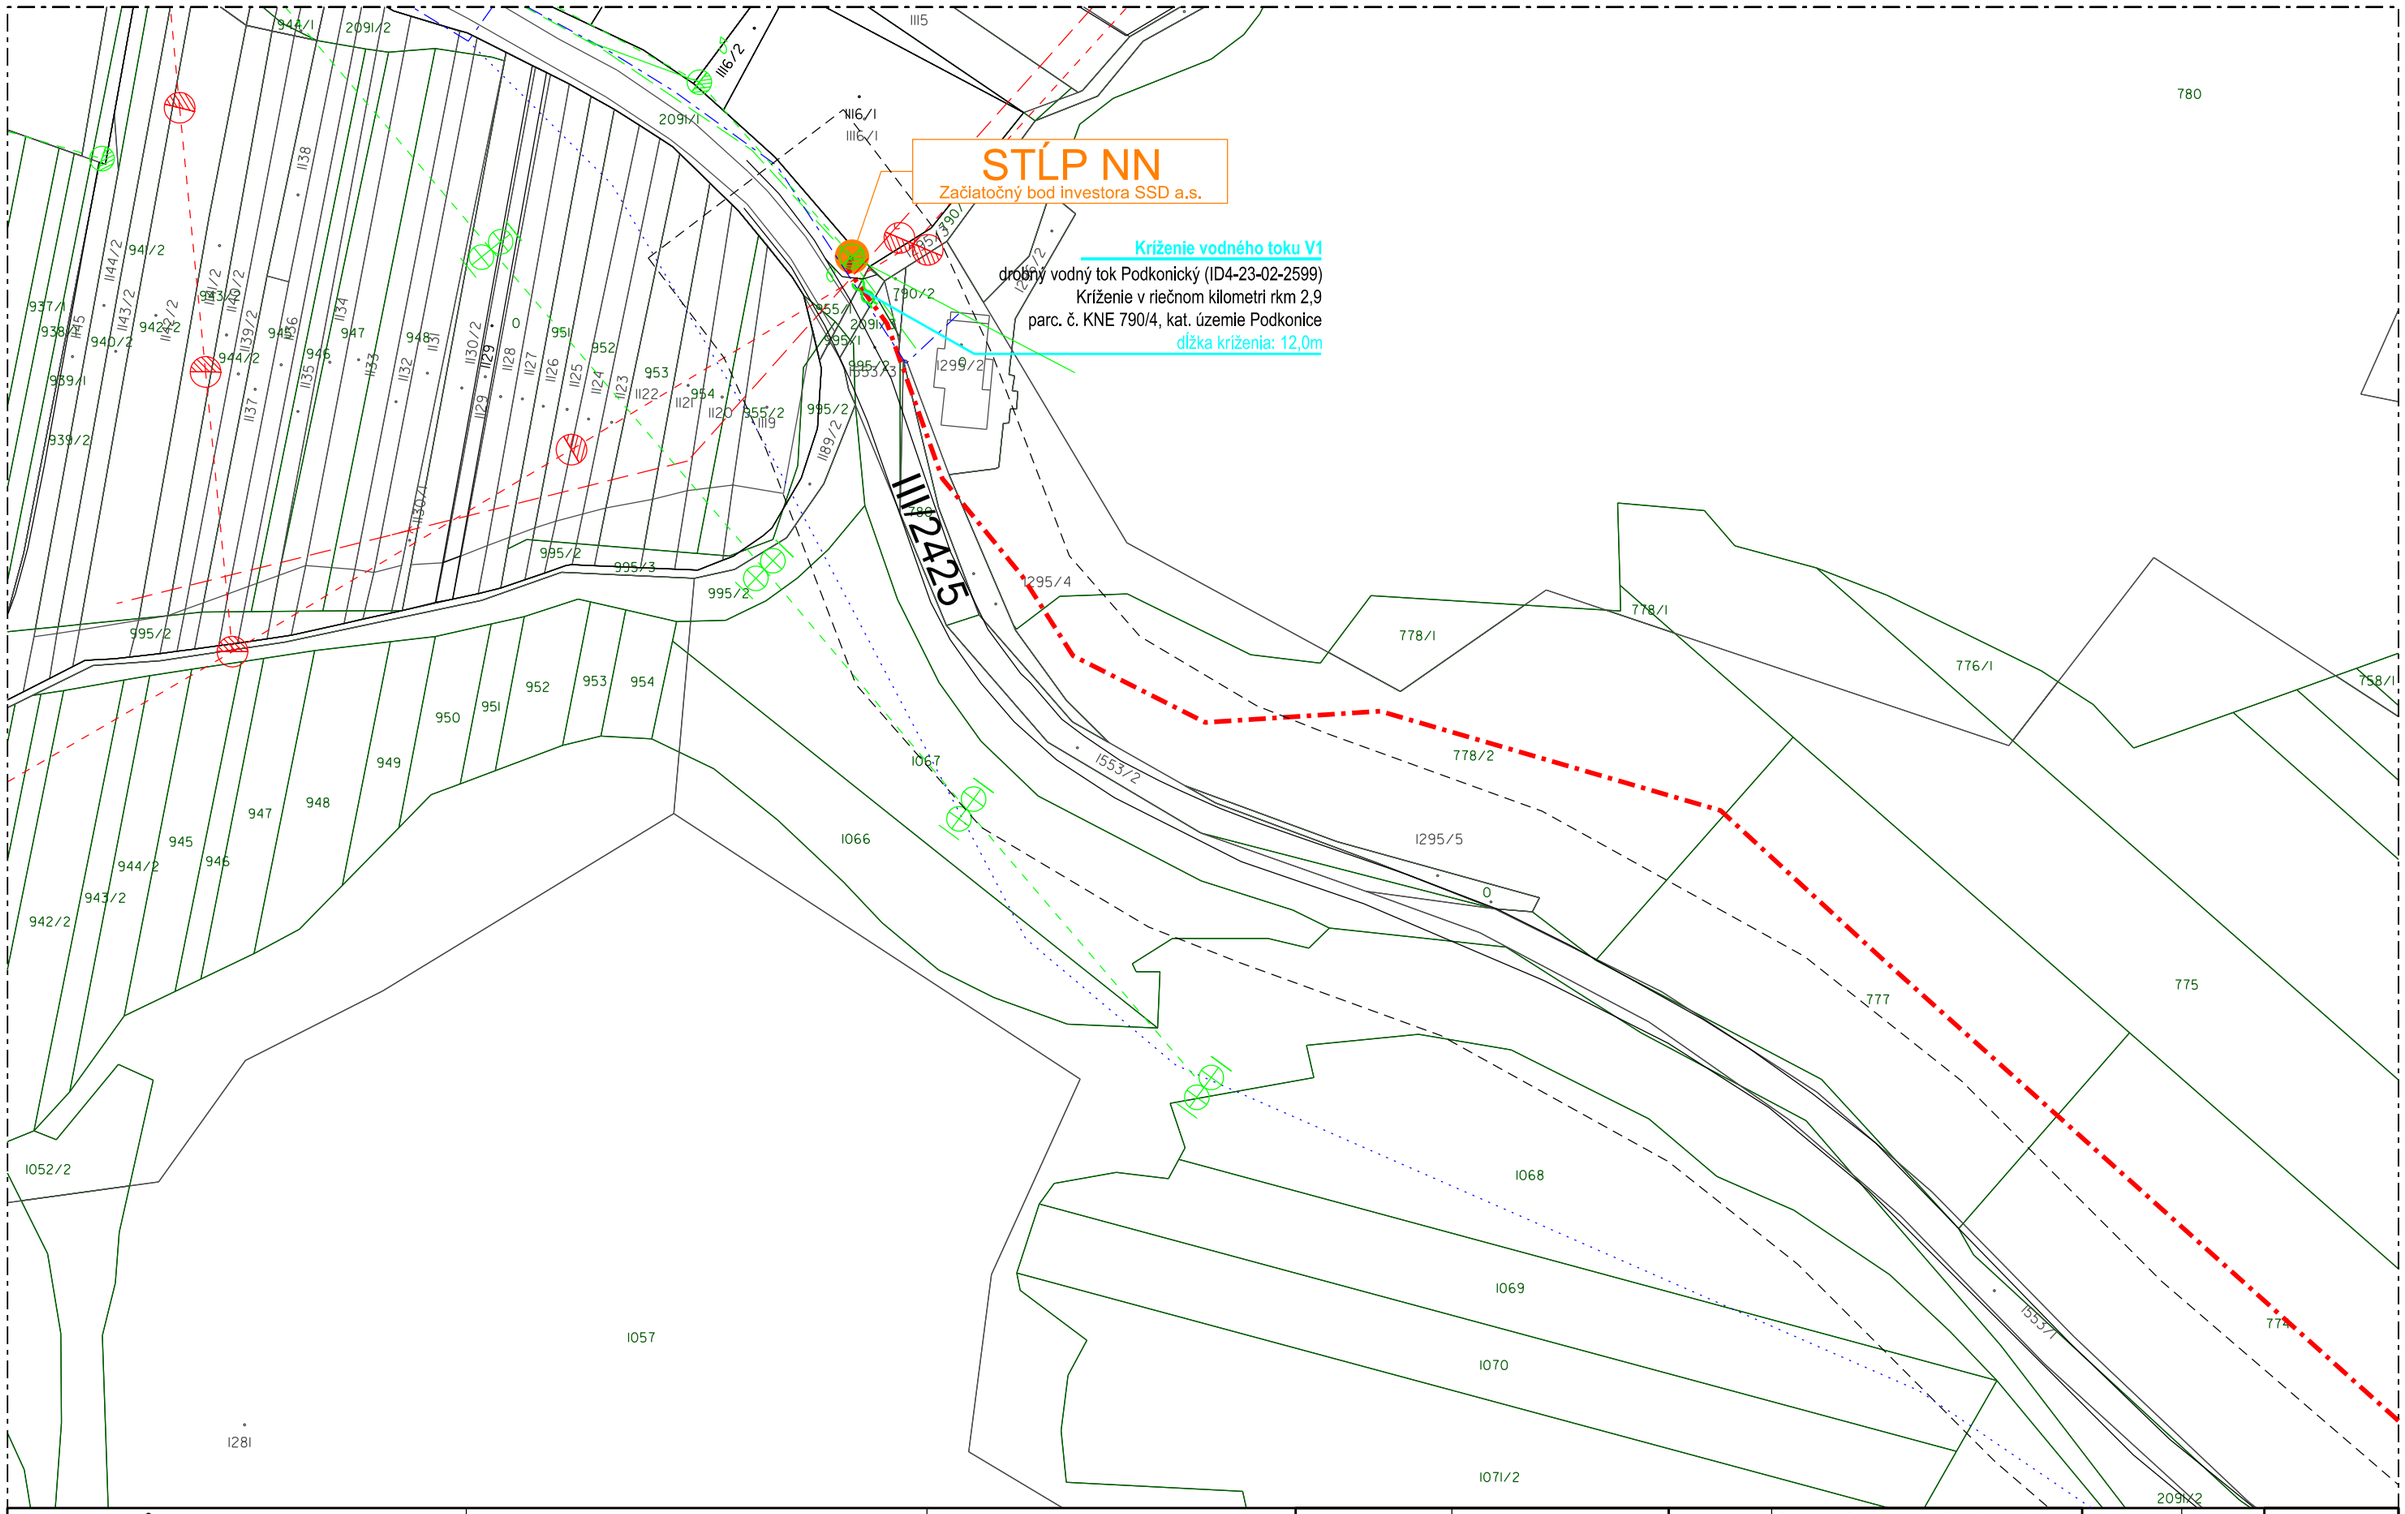

ARCHIGRAF ArchiGraf s.r.o. Šafáriková 92 048 01Rožňava	NÁZOV STAVBY: 17040 - Podkonice - Obec - Úprava NN siete : SO26 Optický kábel podzemný	OBSAH VÝKRESU: Trasa optického vedenia	HL. PROJEKTANT	Ing. Tomáš Bradáč	INVESTOR:	Stredoslovenská distribučná a.s.,	ZÁKAZK. Č.	-
			VYPRACOVAL	Ing. Tomáš Bradáč	ČÍSLO (SAP)	1740	STUPEŇ / PSO/SZP	DÁTUM / 01/2026
			KONTROLOVAL	Ing. Tomáš Bradáč	HOST:	-	FORMÁT / A3	MIERKA / 1:1000

VÝKRES Č.: V:2.2